
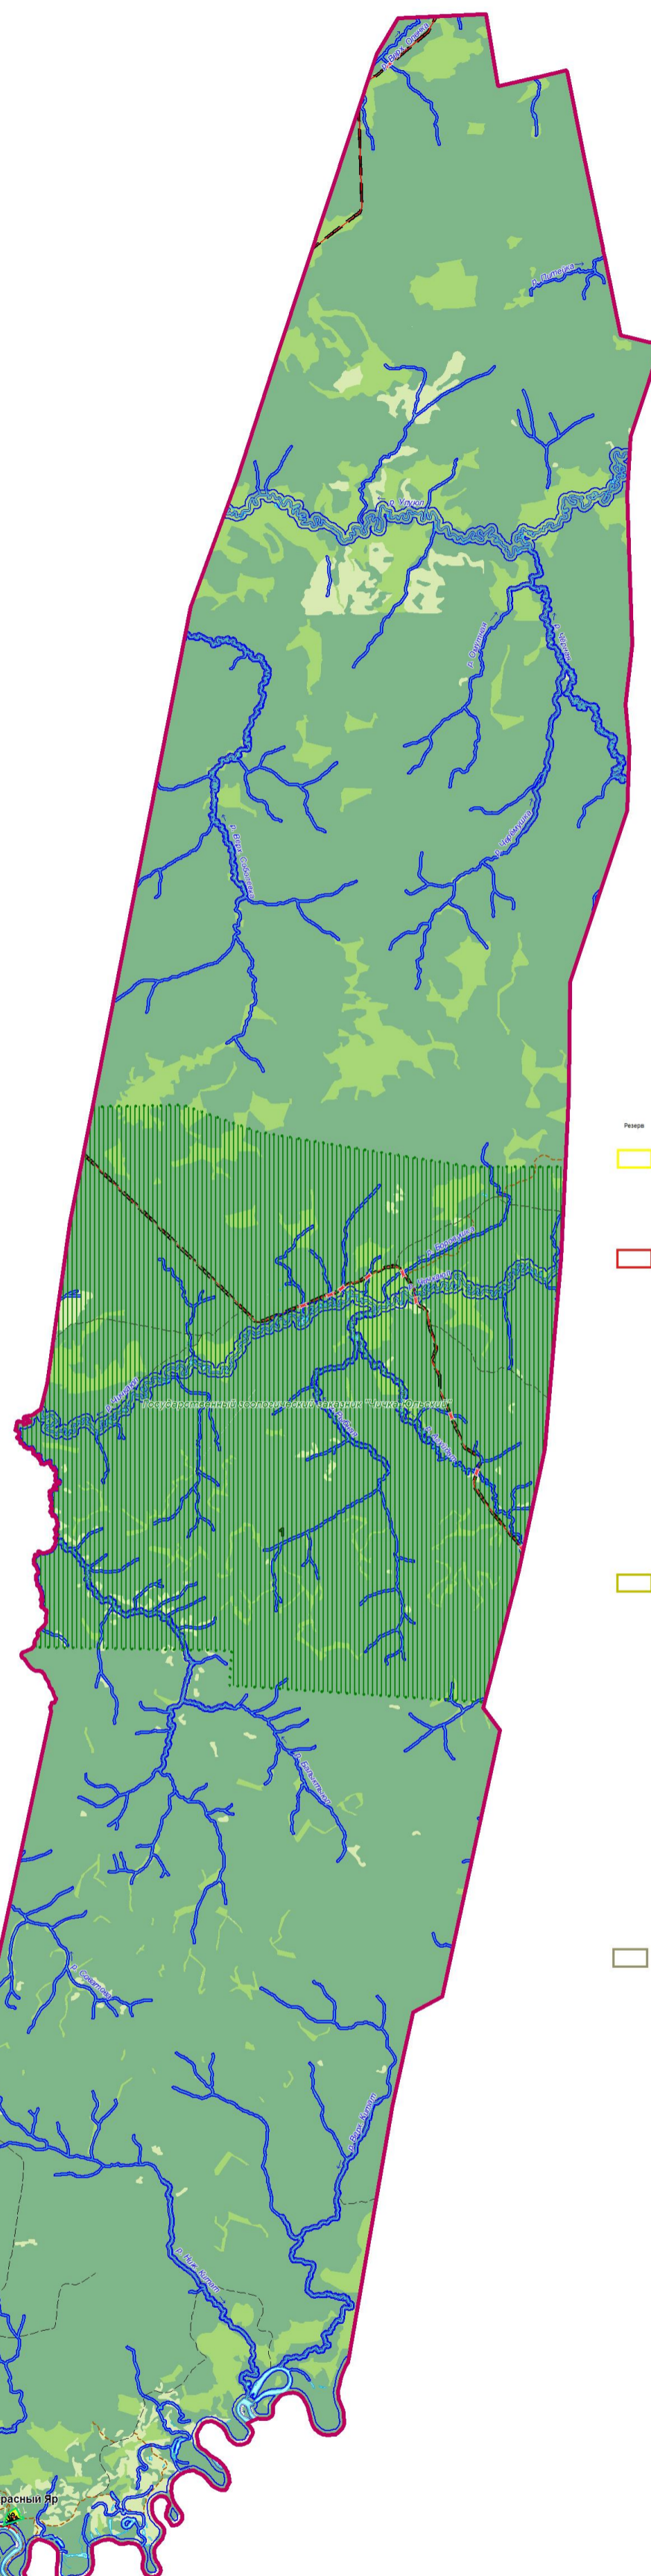
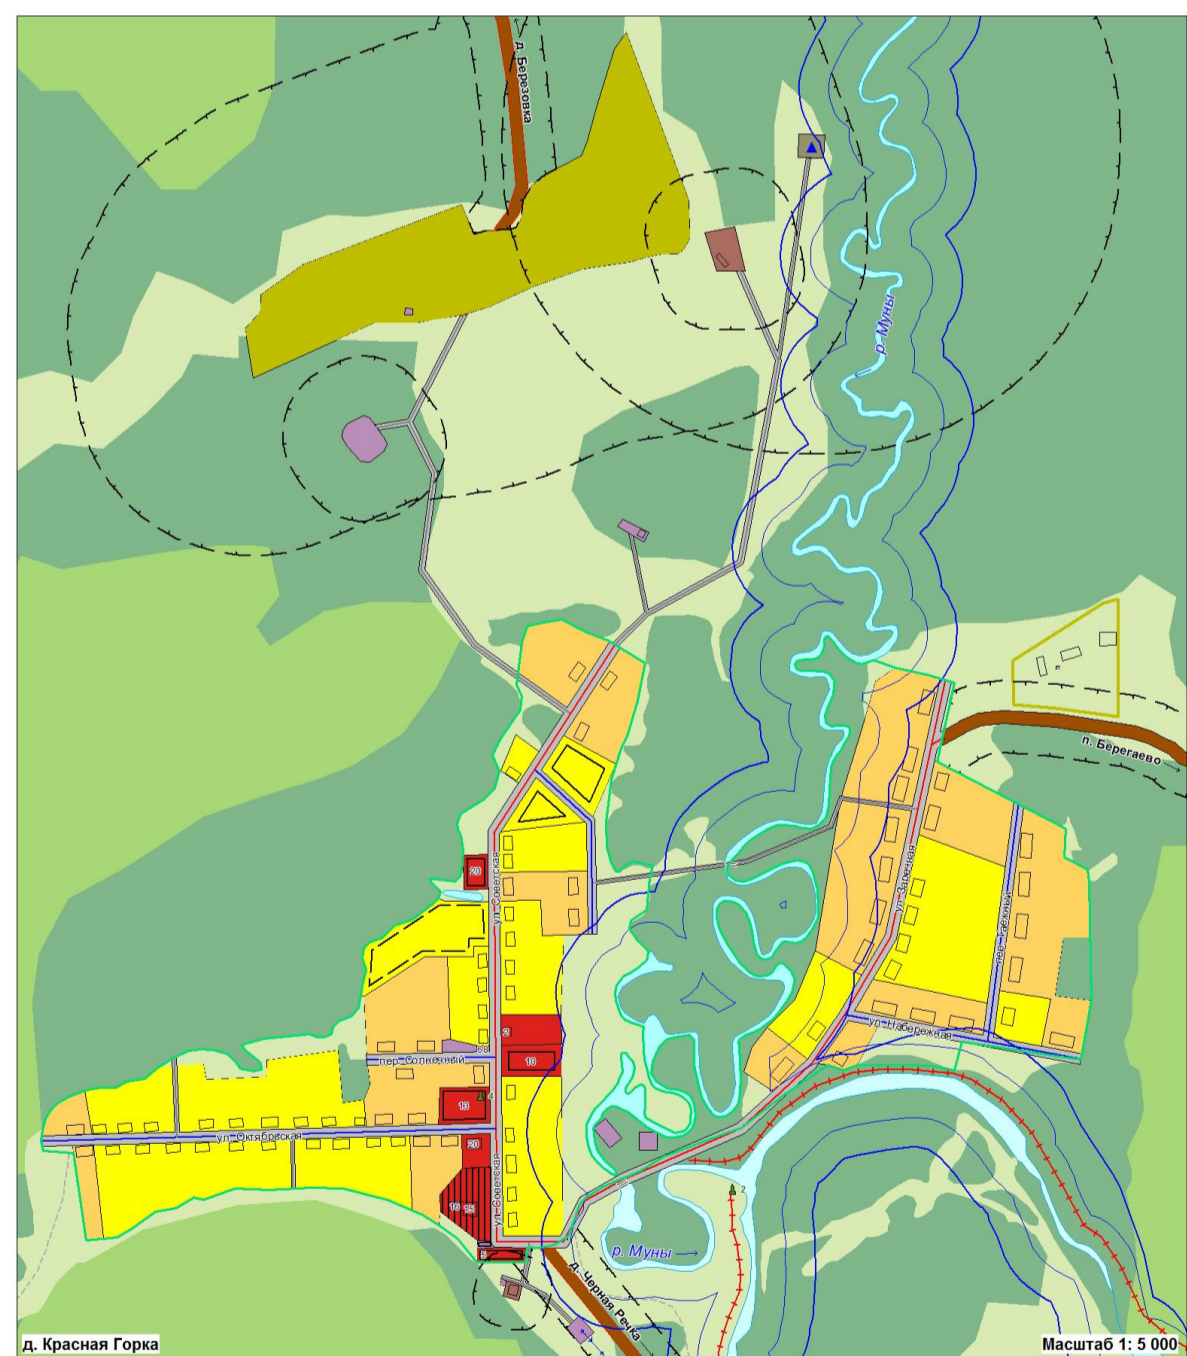
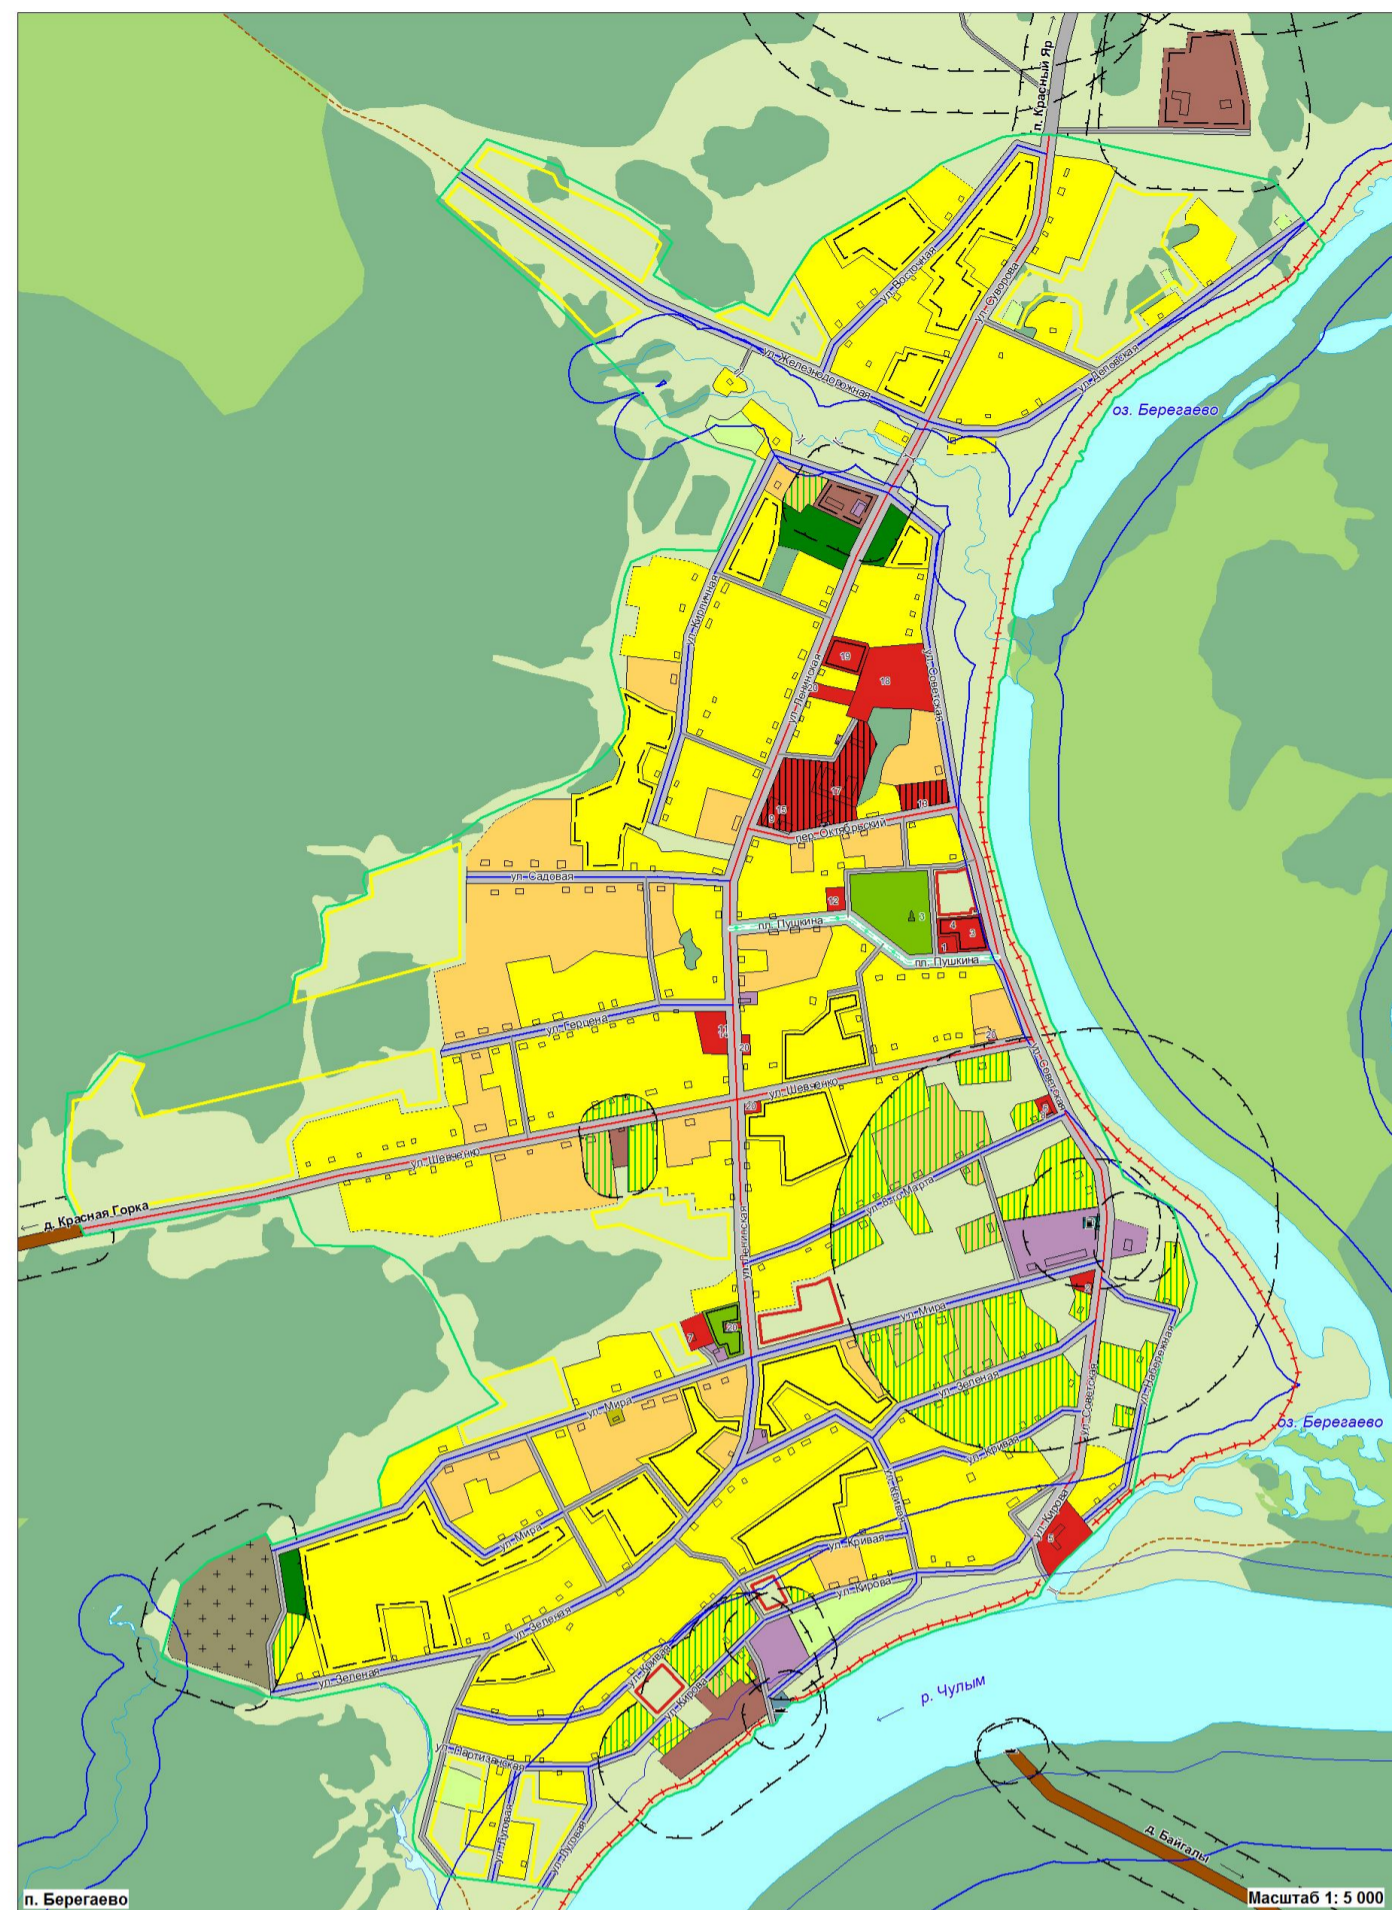
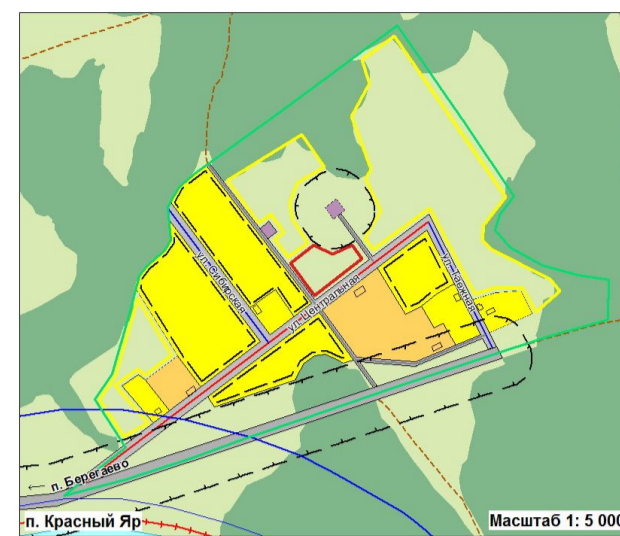


БЕРЕГАЕВСКОЕ СЕЛЬСКОЕ ПОСЕЛЕНИЕ

ГЕНЕРАЛЬНЫЙ ПЛАН

Карта расположения объектов местного значения поселения

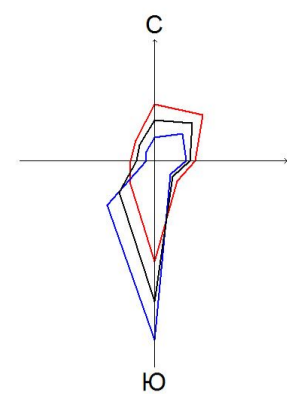

УСЛОВНЫЕ ОБОЗНАЧЕНИЯ

- Границы**
 - Сельского поселения
 - Населенных пунктов
- Зоны с особыми условиями использования территории**
 - Запрещение нового жилищного строительства
 - Выборочной реконструкции застройки
 - Зеленые насаждения специального назначения
 - Санитарно-защитные зоны
 - Зона затопления 1% паводком
 - Водоохранные зоны
 - Прибрежные защитные полосы
- Здания**
 - Здания
- Функциональное зонирование**
- Жилые зоны**
 - Индивидуальная жилая застройка с приватными участками
 - Малоэтажная жилая застройка с приватными участками
- Общественно-деловые зоны**
 - Административно-деловые объекты
- Производственные зоны**
 - Промышленные объекты
 - Коммунально-складские объекты
- Зоны инженерной и транспортной инфраструктуры**
 - Объекты автомобильного транспорта
 - Объекты воздушного транспорта
 - Объекты водного транспорта
- Зоны сельскохозяйственного использования**
 - Объекты и территории сельскохозяйственного производства
 - Огороды
 - Сельскохозяйственные угодья
- Прочие земельные угодья**
 - Болота
 - Пески
 - Водные объекты
- Зоны рекреационного назначения**
 - Леса и кустарники
 - Парки, скверы, места отдыха
- Зоны специального назначения**
 - Кладбища
 - Участия компостирования ТБО
 - Скотомогильники
- Объекты культурного наследия**
 - Памятники культуры, истории, археологии
 - Номер по экспликации
- Объекты инженерной и транспортной инфраструктуры**
 - Автомобильные дороги межмуниципального значения
 - Автомобильные дороги местного значения
 - Главные улицы в жилой застройке
 - Основные улицы в жилой застройке
 - Второстепенные улицы в жилой застройке
 - Проклады
 - Улучшенные грунтовые дороги
 - Полесные дороги
 - Земляки
 - ЛЭП
 - Мосты
 - Дамбы
 - Водопропускные каналы
 - АЗС
 - Прчалы

ЭКСПЛИКАЦИЯ

1. Администрация Берегаевского сельского поселения
2. Контроль
3. Административно-деловой комплекс
4. Сельхозпункт
5. Полевая часть
6. Почта
7. Станция полиции
8. АТС
9. Амбулатория
10. Фельдшерско-акушерский пункт
11. Аптека
12. Церковь
13. Дом культуры
14. Библиотека
15. Школа
16. Детская группа
17. Детский сад
18. Стадион
19. Баня
20. Магазины

ЭКСПЛИКАЦИЯ ОСОБО ОХРАНЯЕМЫХ ПРИРОДНЫХ ТЕРРИТОРИЙ

№ на чертеже	Наименование памятника	Датировка
БЕРЕГАЕВСКОЕ СЕЛЬСКОЕ ПОСЕЛЕНИЕ		
Объекты культурного наследия регионального значения		
1	Берегаевское городище	н.д.
2	Красногорское селище	Ран. жел. век
Объекты культурного наследия местного значения		
3	Памятник воинам, погибшим в ВОВ	н.д.
4	Памятник воинам, погибшим в ВОВ	н.д.
Выявленные объекты культурного наследия		
1	Государственный зоологический заказник "Чапа-Юльские"	н.д.

ЭКСПЛИКАЦИЯ ОБЪЕКТОВ КУЛЬТУРНОГО НАСЛЕДИЯ

№ на чертеже	Наименование памятника	Датировка
БЕРЕГАЕВСКОЕ СЕЛЬСКОЕ ПОСЕЛЕНИЕ		
Объекты культурного наследия регионального значения		
1	Берегаевское городище	н.д.
2	Красногорское селище	Ран. жел. век
Объекты культурного наследия местного значения		
3	Памятник воинам, погибшим в ВОВ	н.д.
4	Памятник воинам, погибшим в ВОВ	н.д.
Выявленные объекты культурного наследия		
5	Курганный молчалик Берегаевский	X-XV в.в.

Схема границ Берегаевского сельского поселения Масштаб 1:100 000

Лист № 11 из 11

2013-212-П1		Генеральный план Берегаевского сельского поселения Тулунского района Тульской области	
Исполнители:	Инженер П.И. Сидоров	Материалы по обоснованию Генерального плана Берегаевского сельского поселения	Страницы: 11
Проверенный:	Инженер И.В. Сидоров	Материалы по обоснованию Генерального плана Берегаевского сельского поселения	Листы: 11
Утвержден:	Инженер И.В. Сидоров	Материалы по обоснованию Генерального плана Берегаевского сельского поселения	Листы: 11
Дата утверждения:	2013.11.11	Область местного самоуправления: ООО ИТЦ "Объединенные" г. Спасск	