
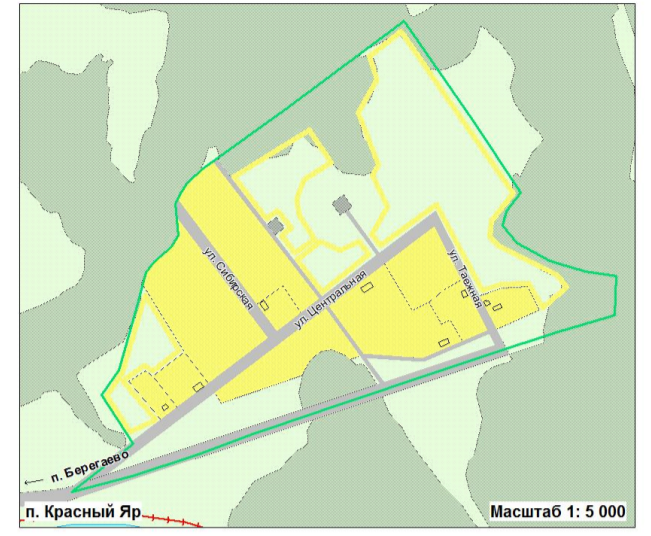
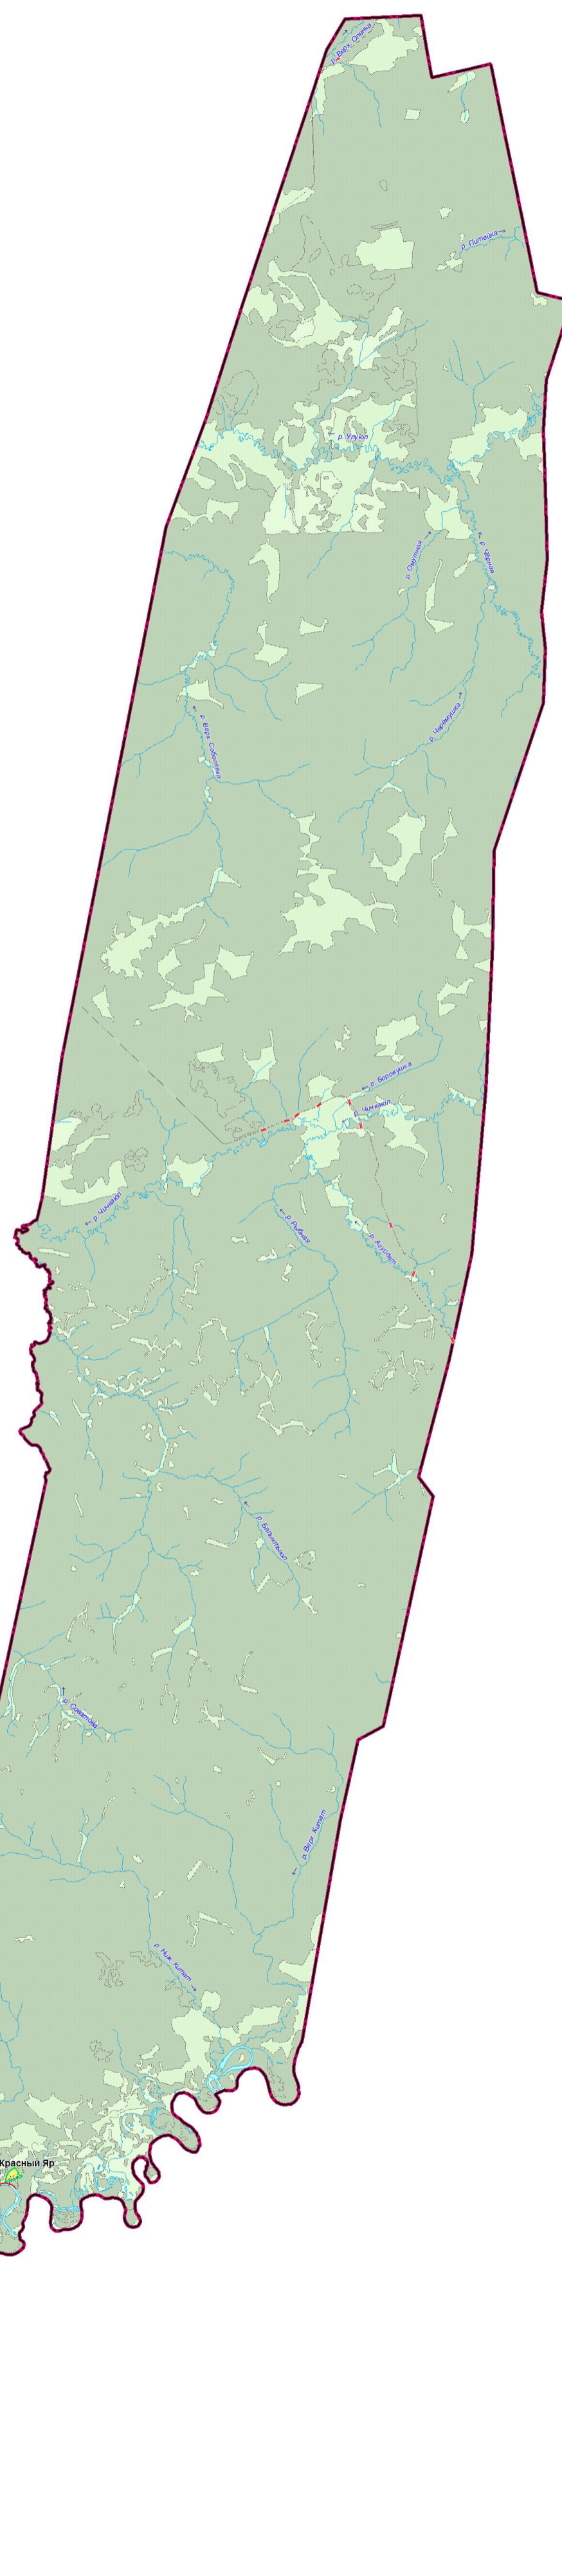
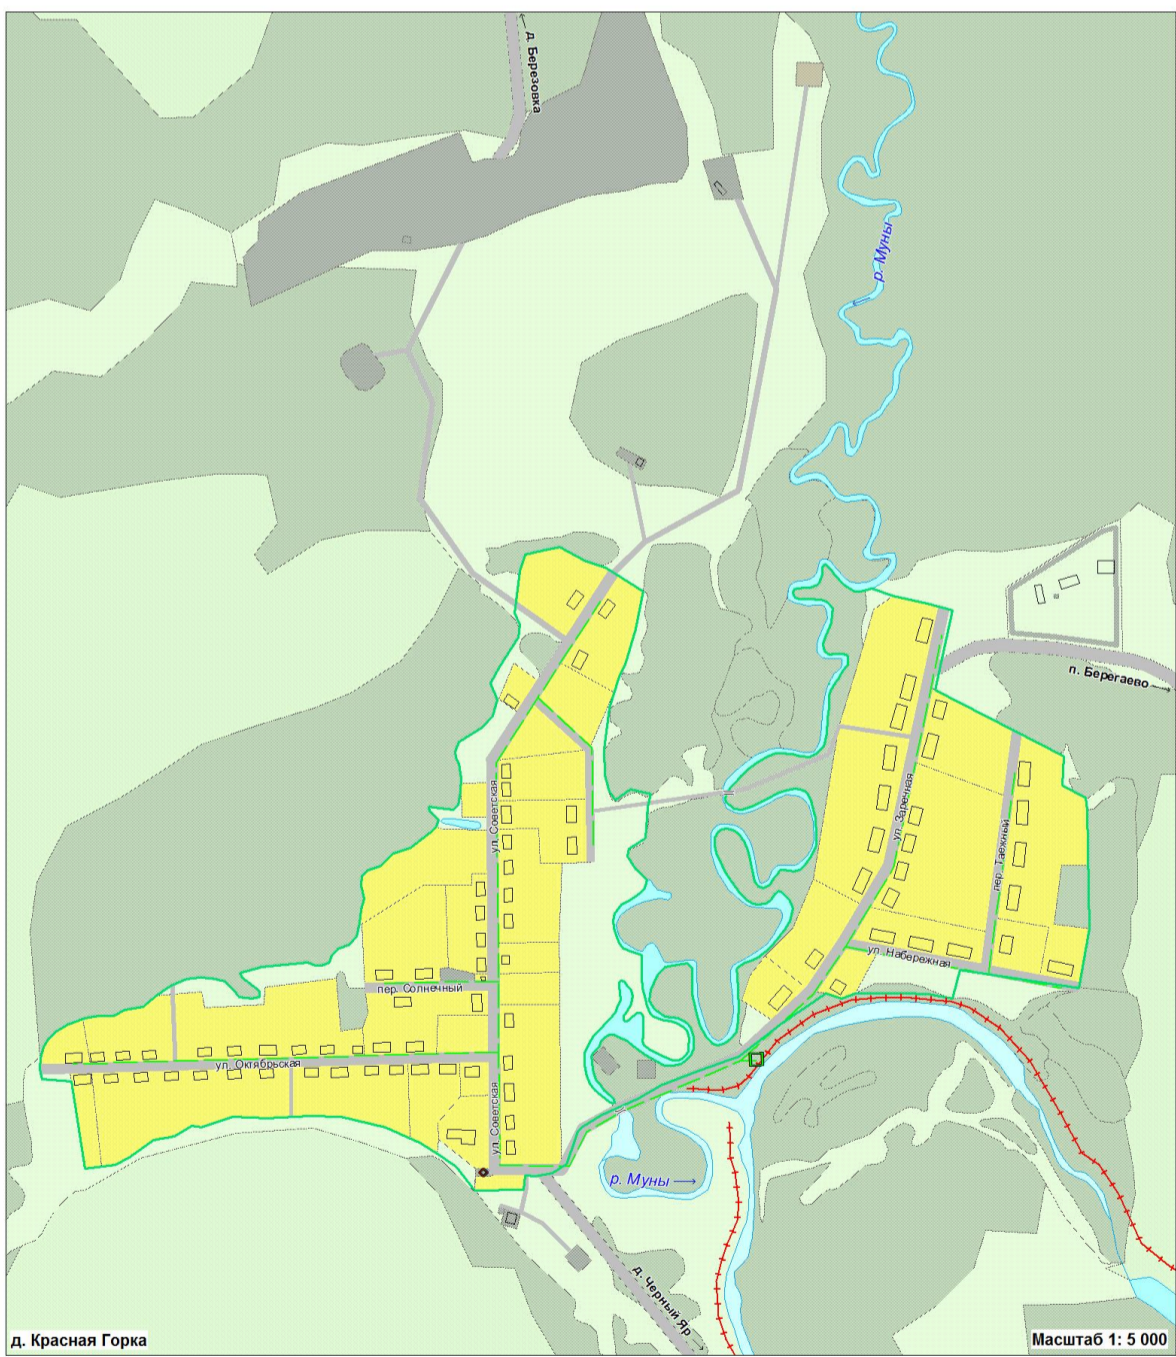
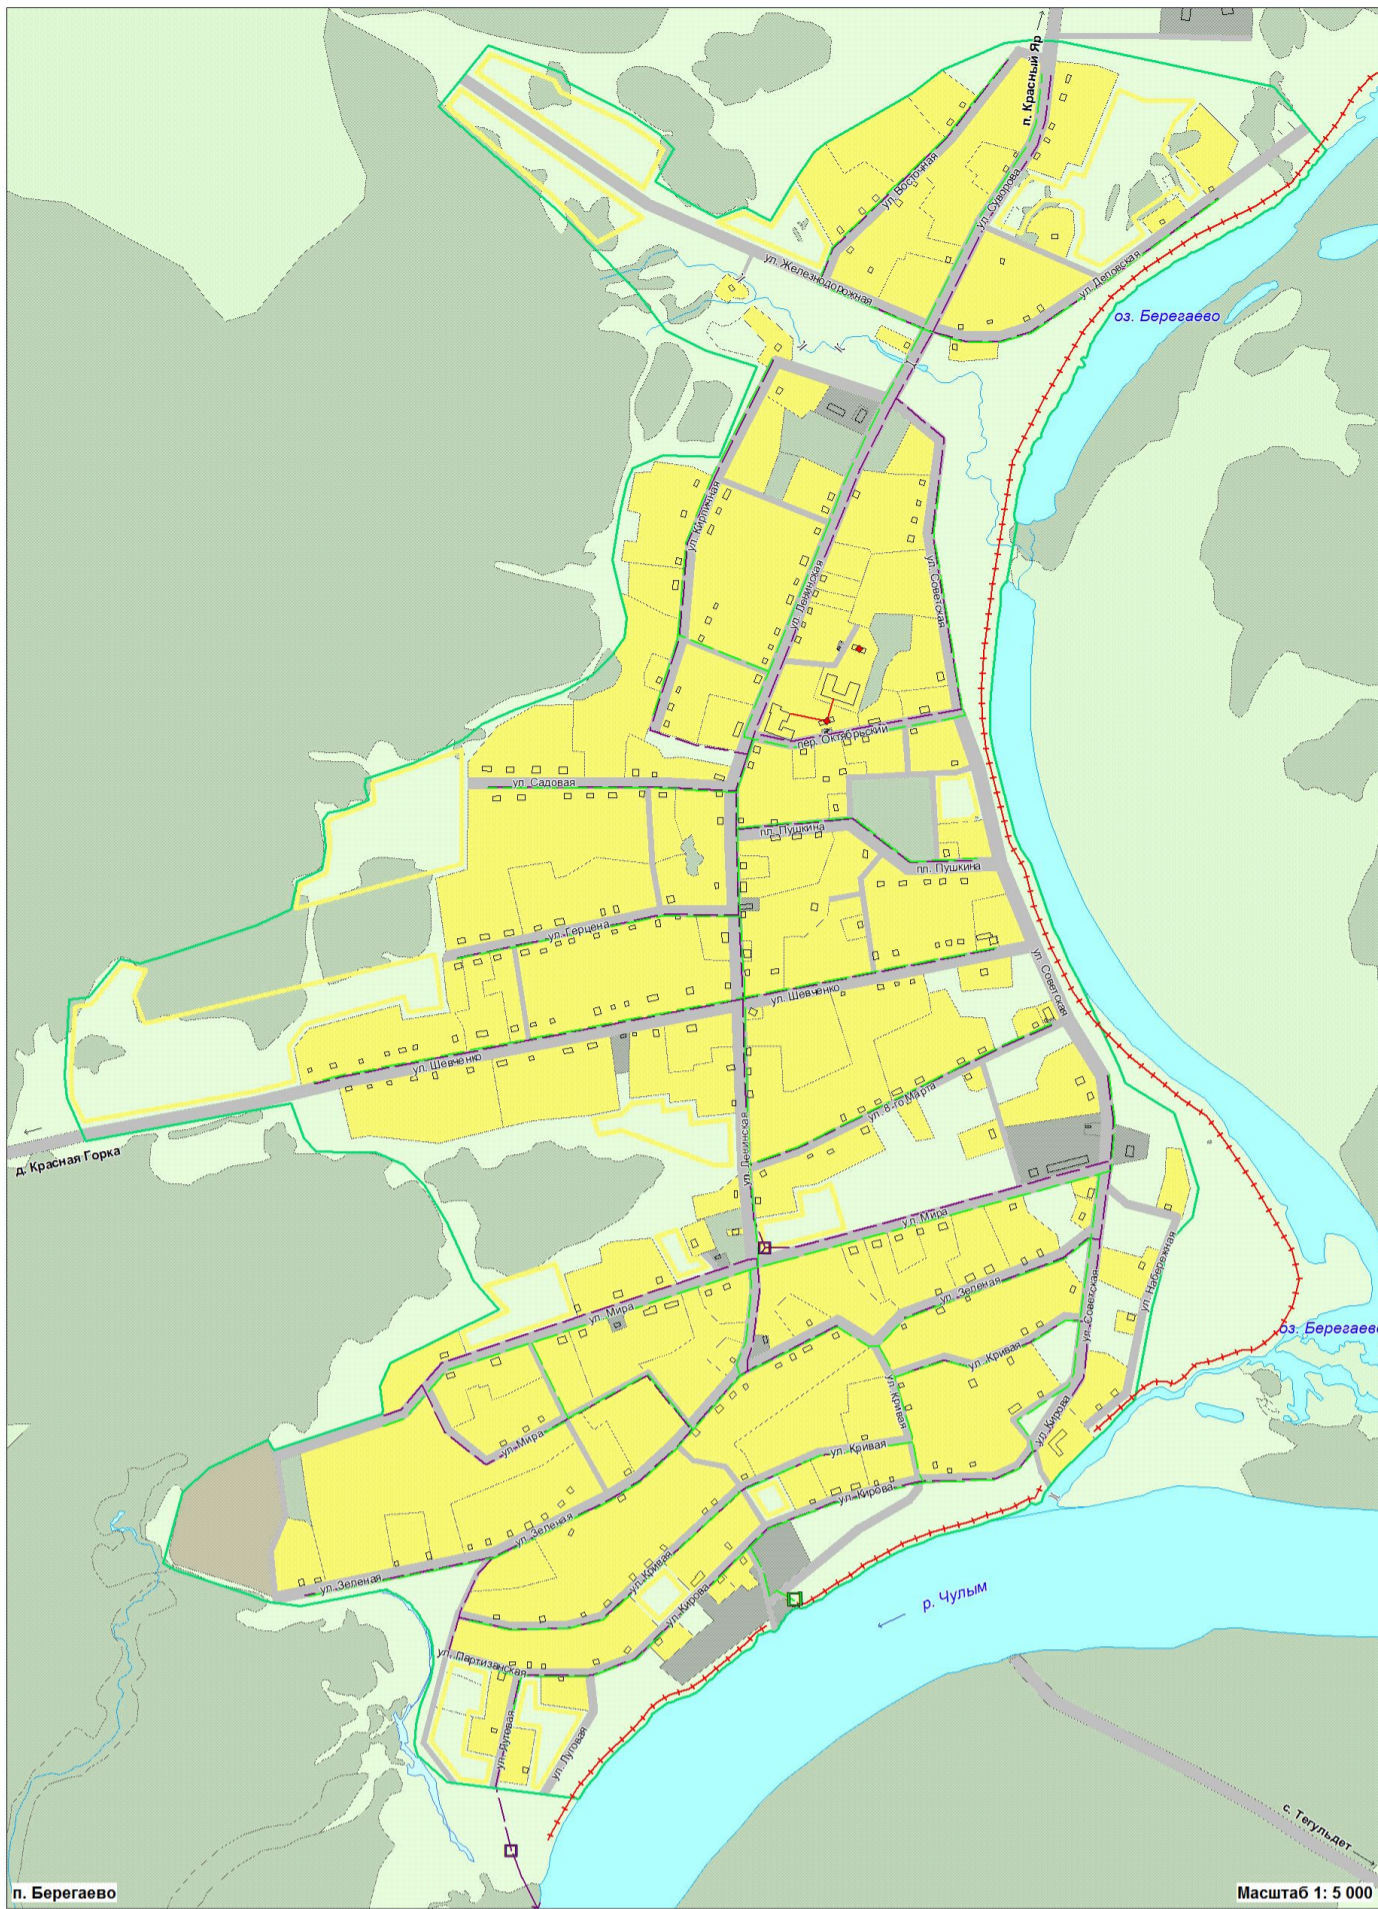


БЕРЕГАЕВСКОЕ СЕЛЬСКОЕ ПОСЕЛЕНИЕ

ГЕНЕРАЛЬНЫЙ ПЛАН

Карта инженерной инфраструктуры и инженерного благоустройства территорий.

Карта теплоснабжения, канализации и газоснабжения

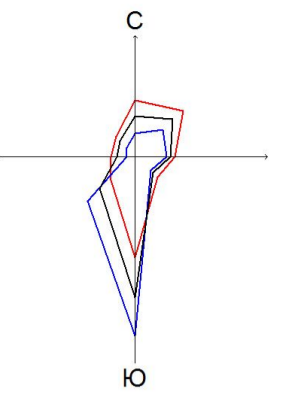

УСЛОВНЫЕ ОБОЗНАЧЕНИЯ

- | Линия | Символ | Границы |
|-------------------|--------|---------------------------------|
| — | — | Границы сельского поселения |
| — | — | Границы населенных пунктов |
| — | — | Здания |
| — | — | Здания |
| Территории | | |
| ■ | ■ | Жилых и общественно-деловых зон |
| ■ | ■ | Производственных зон |
| ■ | ■ | Зон рекреационного назначения |
| ■ | ■ | Зон специального назначения |
| ■ | ■ | Прочих |
| ■ | ■ | Водных объектов |
| ■ | ■ | Улично-дорожной сети |

Существующие	Проектируемые	Показатели
—	—	ТЕПЛОСНАБЖЕНИЕ
—	—	Сети теплоснабжения
—	—	Котельные
—	—	КАНАЛИЗАЦИЯ
—	—	Сети канализации
—	—	КНС
—	—	ГАЗОСНАБЖЕНИЕ
—	—	Сети газоснабжения
—	—	ГРПШ

Имя		Колл.	Долг.	Подпись	Дата	2013-212-471		
Генеральный план Берегаевского сельского поселения						Муниципального района Томской области		
Материалы по обоснованию						Материалы по обоснованию		
Генерального плана						Генерального плана		
Берегаевского сельского поселения						Берегаевского сельского поселения		
с учетом изменений						с учетом изменений		
№ 1/100/000						№ 1/100/000		
И.С.С.						И.С.С.		
ООО ИПЦ "Сибирьгеоинформ"						ООО ИПЦ "Сибирьгеоинформ"		
г. Омск						г. Омск		

Схема границ Берегаевского сельского поселения

Масштаб 1: 100 000