


БЕРЕГАЕВСКОЕ СЕЛЬСКОЕ ПОСЕЛЕНИЕ

ГЕНЕРАЛЬНЫЙ ПЛАН

Карта использования территории поселения

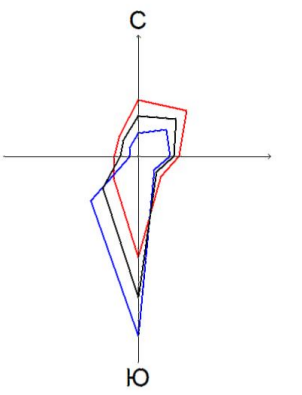

ЭКСПЛИКАЦИЯ

- Администрация Берегаевского сельского поселения
- Капота
- Покорная часть
- Почта
- Оптовый пункт логистики
- АТС
- Больница
- Медицинский пункт
- Аптека
- Дом культуры
- Библиотека
- Церковь
- Школа
- Футбольное поле
- Магазин
- Школа (недейств.)

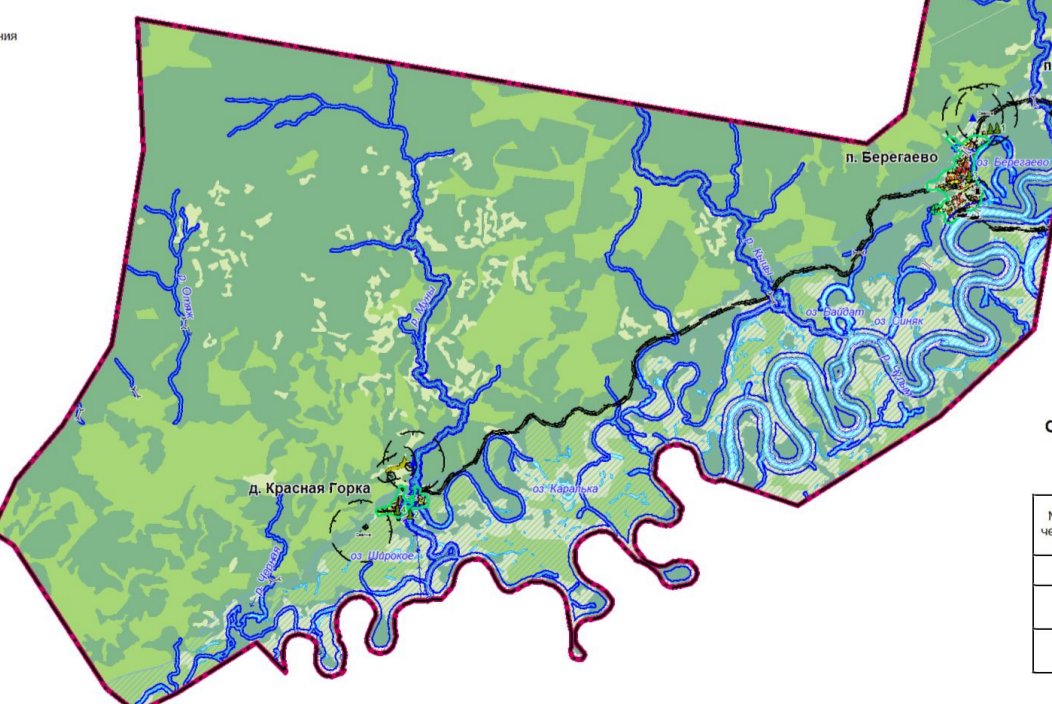


Схема границ Берегаевского сельского поселения


Масштаб 1: 100 000

ЭКСПЛИКАЦИЯ ОСОБО ОХРАНЯЕМЫХ ПРИРОДНЫХ ТЕРРИТОРИЙ

№ на чертеже	Наименование памятника	Датировка
БЕРЕГАЕВСКОЕ СЕЛЬСКОЕ ПОСЕЛЕНИЕ		
Особо охраняемые природные территории регионального значения		
1	Берегаевское городище	н.д.
2	Красноярское селение	Ран. зал. век
Объекты культурного наследия местного значения		
3	Памятник воинам, погибшим в ВОВ	н.д.
4	Памятник воинам, погибшим в ВОВ	н.д.
Выявленные объекты культурного наследия		
1	Государственный зоологический заказник "Чева-Юльский"	н.д.

ЭКСПЛИКАЦИЯ ОБЪЕКТОВ КУЛЬТУРНОГО НАСЛЕДИЯ

№ на чертеже	Наименование памятника	Датировка
БЕРЕГАЕВСКОЕ СЕЛЬСКОЕ ПОСЕЛЕНИЕ		
Объекты культурного наследия регионального значения		
1	Берегаевское городище	н.д.
2	Красноярское селение	Ран. зал. век
Объекты культурного наследия местного значения		
3	Памятник воинам, погибшим в ВОВ	н.д.
4	Памятник воинам, погибшим в ВОВ	н.д.
Выявленные объекты культурного наследия		
5	Куртанын молельня Берегаевской	Х-XV в.в.

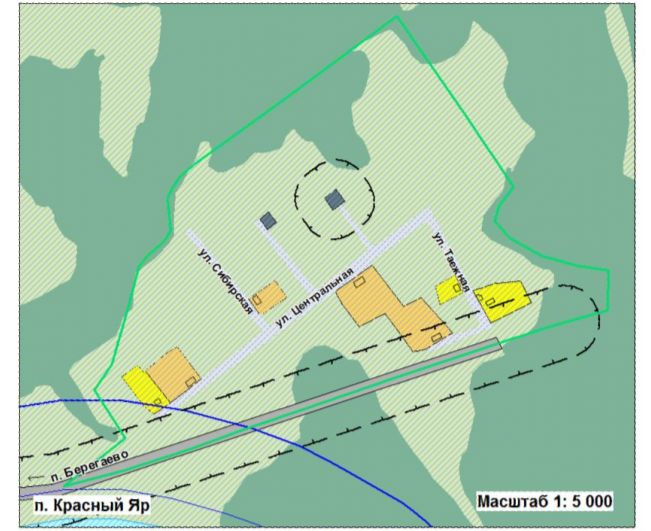

УСЛОВНЫЕ ОБОЗНАЧЕНИЯ

- Границы**
- Сельского поселения
 - Населенных пунктов
 - Санитарно-защитных зон
 - Зон затопления 1% паводком
 - Зон подтопления
 - Кадастровых кварталов
 - Кадастровых участков
 - Водопольных зон
 - Прибрежных защитных полос
- Здания**
- Здания
- Функциональное зонирование**
- Жилые зоны**
- Индивидуальная жилая застройка с приквартирными участками
 - Малоэтажная жилая застройка с приквартирными участками
 - Гаражи и гаражные кооперативы
- Общественно-деловые зоны**
- Административно-деловые объекты
 - Объекты здравоохранения
 - Объекты культуры, искусства, религии
 - Образовательные учреждения
 - Спортивные объекты и сооружения
 - Объекты торговли, общественного питания, бытового обслуживания
- Производственные зоны**
- Промышленные объекты
 - Коммунальные и складские объекты
- Зоны инженерной и транспортной инфраструктур**
- Объекты автомобильного транспорта
 - Объекты водного транспорта
- Зоны сельскохозяйственного использования**
- Объекты и территории сельскохозяйственного производства
 - Огороды
 - Сельскохозяйственные угодья
- Прочие земельные угодья**
- Болота
 - Леса
 - Прочие земельные угодья
 - Водные объекты
- Зоны рекреационного назначения**
- Парки, скверы, места отдыха
 - Леса и кустарники
- Зоны особо охраняемых природных территорий**
- Особо охраняемые природные территории
 - Номер по экспликации
- Зоны специального назначения**
- Кладбища
 - Свалки
 - Системогонимия
- Объекты культурного наследия**
- Памятники культуры, истории, археологии
 - Номер по экспликации
- Объекты инженерной и транспортной инфраструктур**
- Автомобильные дороги международного значения
 - Автомобильные дороги местного значения
 - Улучшенные грунтовые дороги
 - Полынные дороги
 - Землянки
 - Мосты
 - ЛЭП
 - Водопропускные каналы
 - АЭС
 - Причалы, пристани

№	Дата	Исполнитель	Статус	Лист	Листов
1	2015.12.17	Генеральный план Берегаевского сельского поселения Тулунского района Тульской области	ИТ	5	10

Итого: 10 листов