
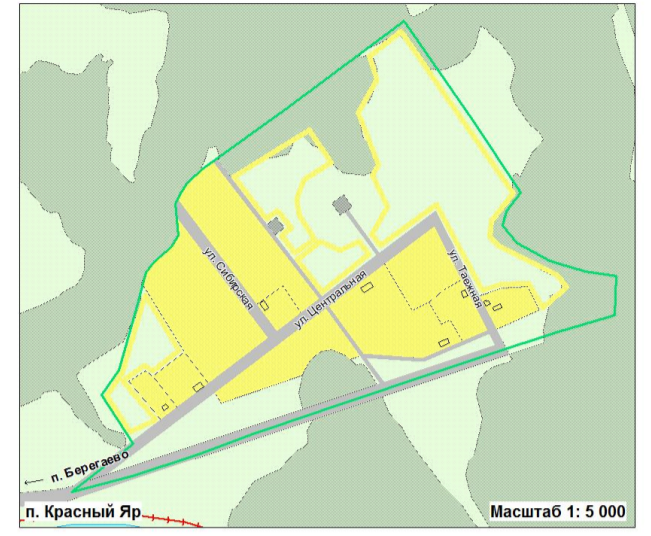
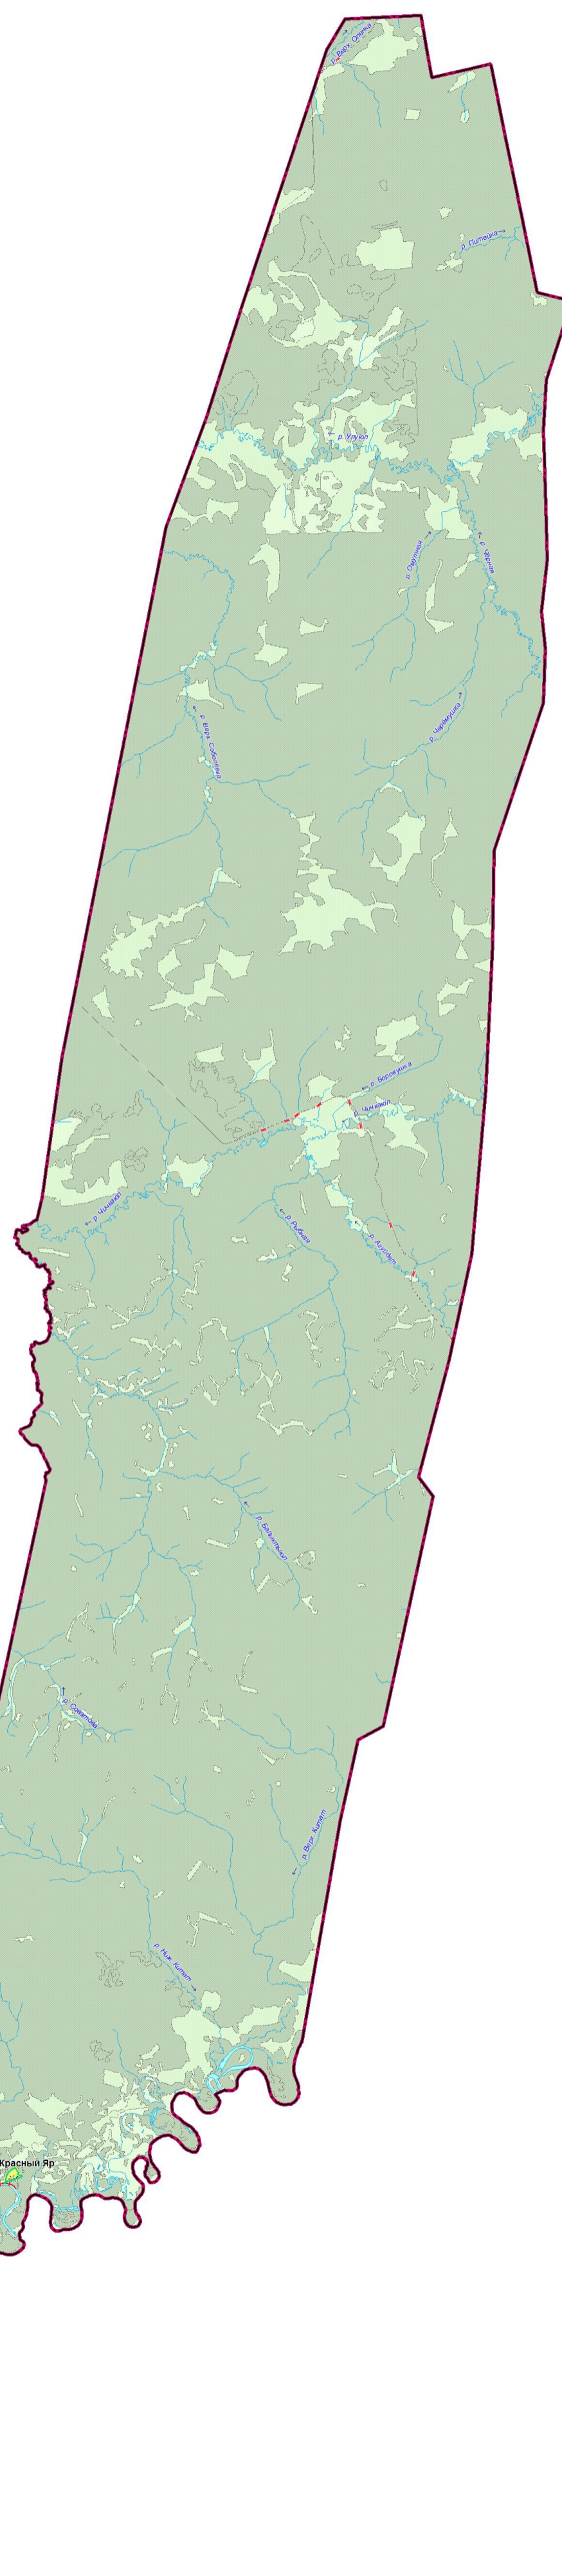
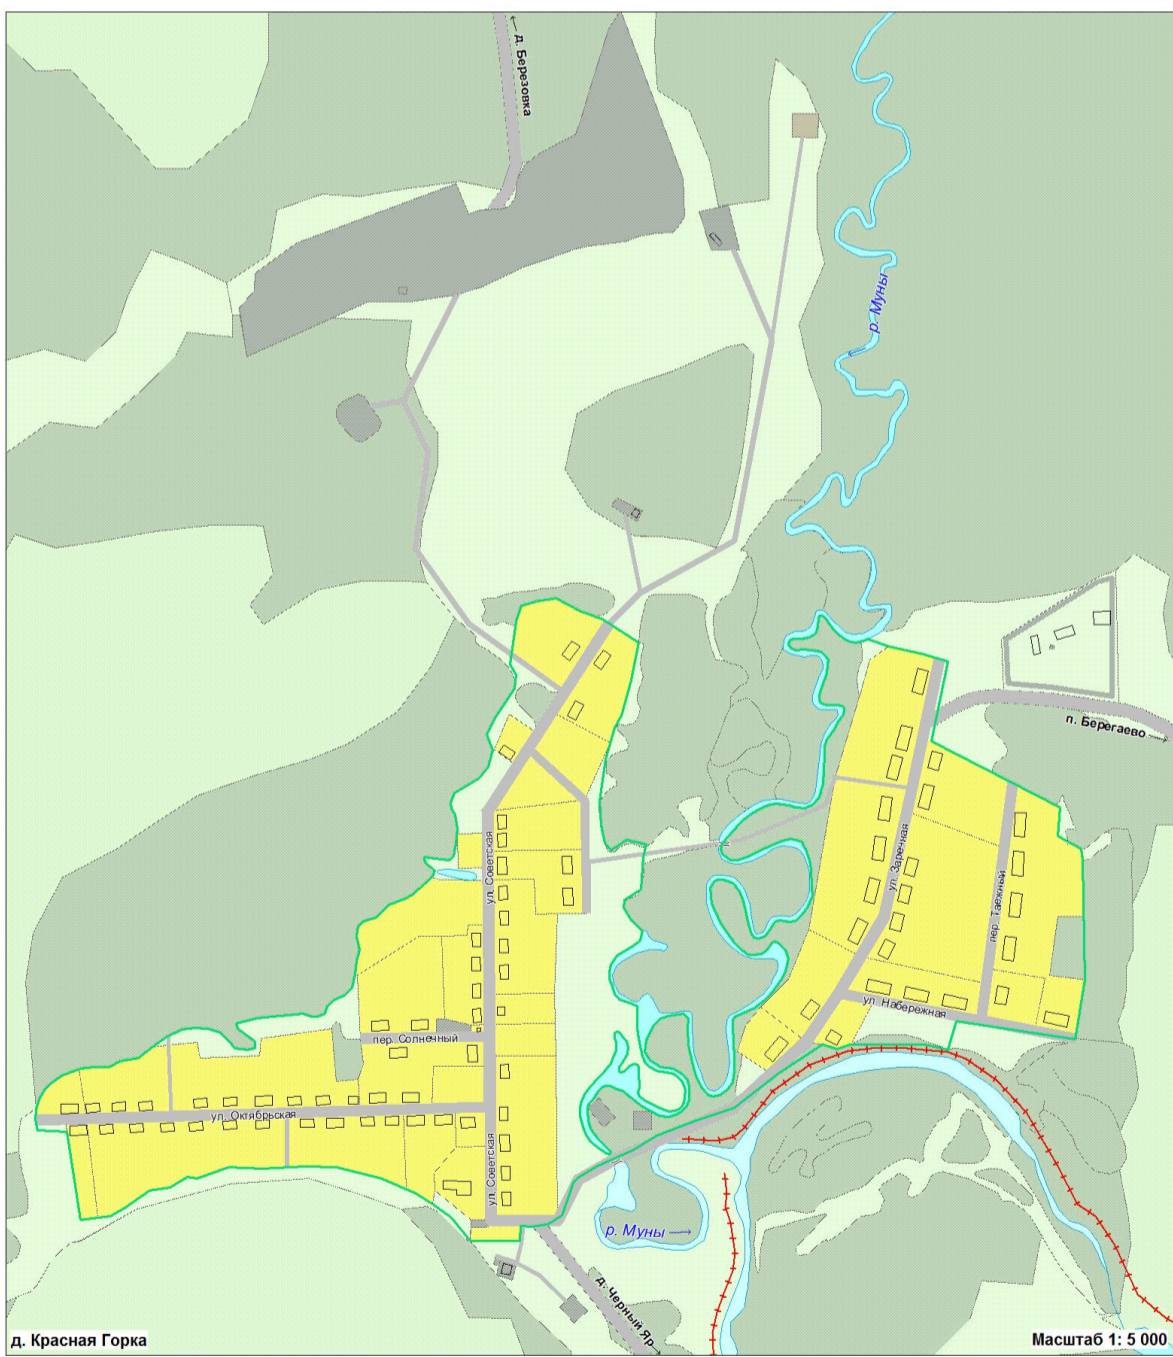
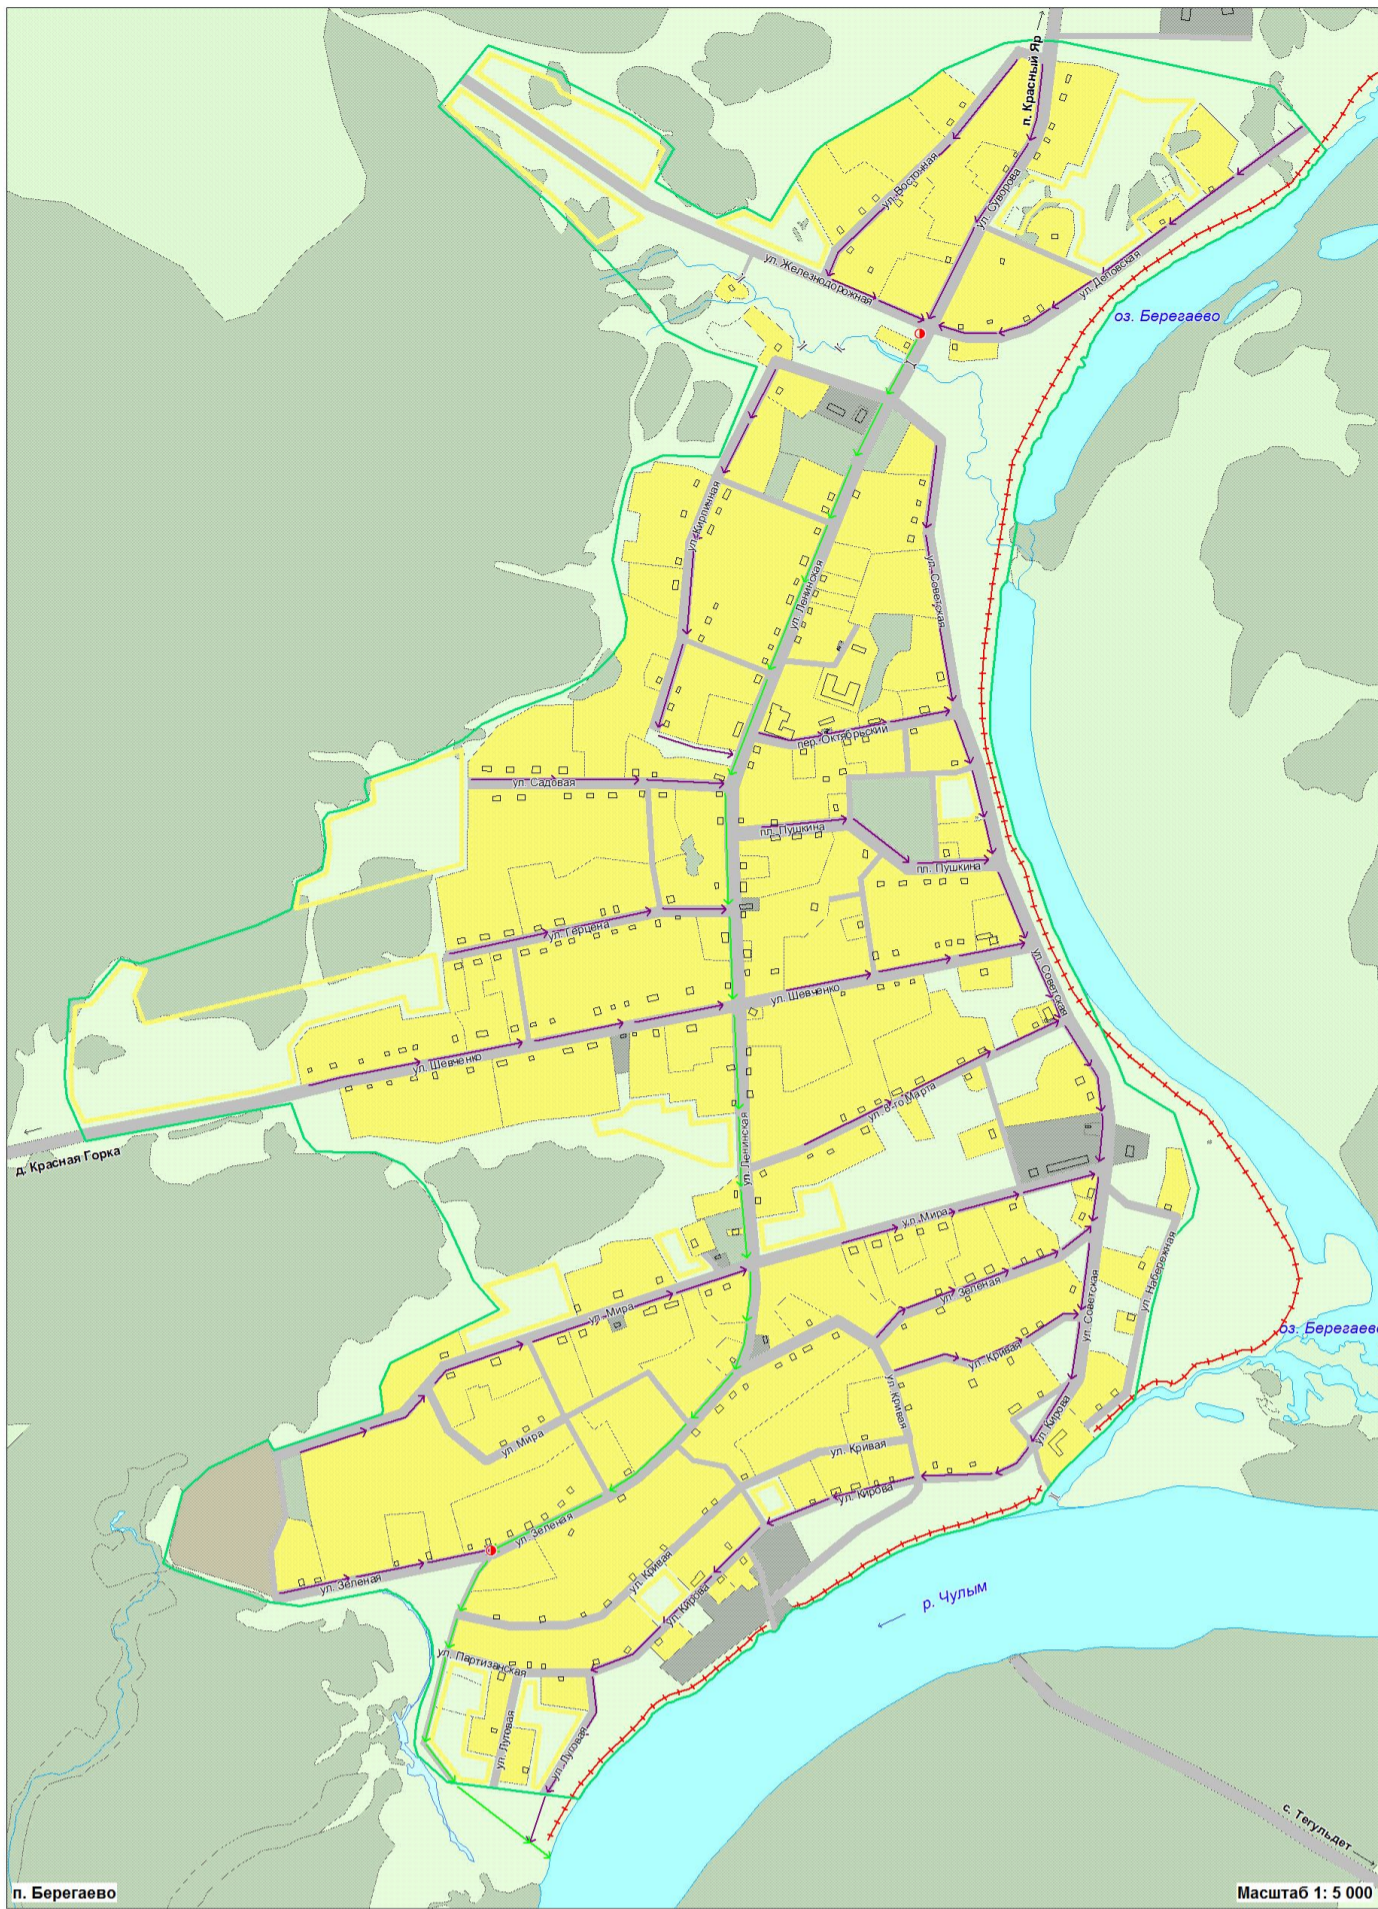


БЕРЕГАЕВСКОЕ СЕЛЬСКОЕ ПОСЕЛЕНИЕ

Г Е Н Е Р А Л Ы Н Ы Й П Л А Н

Карта инженерной инфраструктуры и инженерного благоустройства территорий.

Карта инженерной подготовки территории

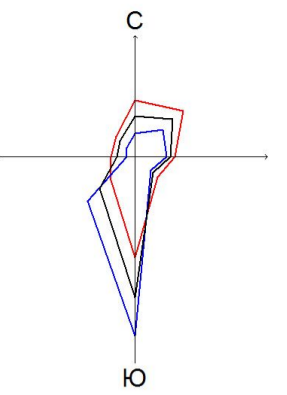

УСЛОВНЫЕ ОБОЗНАЧЕНИЯ

- | | | |
|--------|------|---------------------------------|
| Линей. | Сеть | Границы |
| | | Сельского поселения |
| | | Населенных пунктов |
| | | Здания |
| | | Здания |
| | | Территории |
| | | Жилых и общественно-деловых зон |
| | | Производственных зон |
| | | Зон рекреационного назначения |
| | | Зон специального назначения |
| | | Прочих |
| | | Водных объектов |
| | | Улично-дорожной сети |

Существующие	Проектируемые	Показатели
		Сети ливневой канализации (открытые)
		Сети ливневой канализации (закрытые)
		Насосные станции
		Дамбы

Имя		Фамилия	Имя	Фамилия	Дата	2013-212-471		
Генеральный план Берегаевского сельского поселения						Муниципального района Томской области		
Исполнитель	Исполнитель	Исполнитель	Исполнитель	Исполнитель	Исполнитель	Материал по обоснованию	Генерального плана	
Исполнитель	Исполнитель	Исполнитель	Исполнитель	Исполнитель	Исполнитель	Берегаевского сельского поселения		
Исполнитель	Исполнитель	Исполнитель	Исполнитель	Исполнитель	Исполнитель	Муниципального района Томской области		
Исполнитель	Исполнитель	Исполнитель	Исполнитель	Исполнитель	Исполнитель	ООО ИПЦ "Сибирьгеоинформ"		
Исполнитель	Исполнитель	Исполнитель	Исполнитель	Исполнитель	Исполнитель	г. Омск		
Исполнитель	Исполнитель	Исполнитель	Исполнитель	Исполнитель	Исполнитель	Стр.	Лист	Листов
Исполнитель	Исполнитель	Исполнитель	Исполнитель	Исполнитель	Исполнитель	11	11	11

Схема границ Берегаевского сельского поселения

Масштаб 1: 100 000

С.А. СЕВЕРОВ